
MAPA DO CELÓW PROJEKTOWYCH

LEGENDA:

1. SALA SPORTOWA BĘDĄCA CELEM ODRĘBNEGO OPRACOWANIA.
2. I LO W MILICZU.
3. PROJEKTOWANY KOMPLEKS "MOJE BOISKO ORLIK 2012".
4. CZĘŚĆ BUDYNKU SZKOŁY W KTÓREJ ZNAJDUJĄ SIĘ POMIESZCZENIA ZAPLECZA BOISK.

- BOISKO DO PIŁKI NOŻNEJ
- BOISKO DO SIATKÓWKI I KOSZYKÓWKI
- NAWIERZCHNIE UTWARDZONE BITE
- PROJEKTOWANA ZIELEŃ
- PROJEKTOWANY ZJAZD NA DZIAŁKĘ
- PROJEKTOWANE ZASILANIE OBIEKTU KABLEM YKY 5*16 ORAZ 5*6 MM
- 1' - 8' PROJEKTOWANE SŁUPU OŚW. ZEWN. L=4,0 M Z OPRAWĄ 70 W
- 1 - 8 PROJEKTOWANE SŁUPY OŚWIETLENIA BOISK, L=9,0 M
- PRZYŁACZE KD PCV 160 ORAZ PCV 250
- W1 - W4 WPUSTY ULICZNE Z OSADNIKAMI 500
- S1 PROJEKT. STUDNIA BETONOWA FI 1200
- S0 ISTNIEJĄCA STUDNIA DO WPIĘCIA

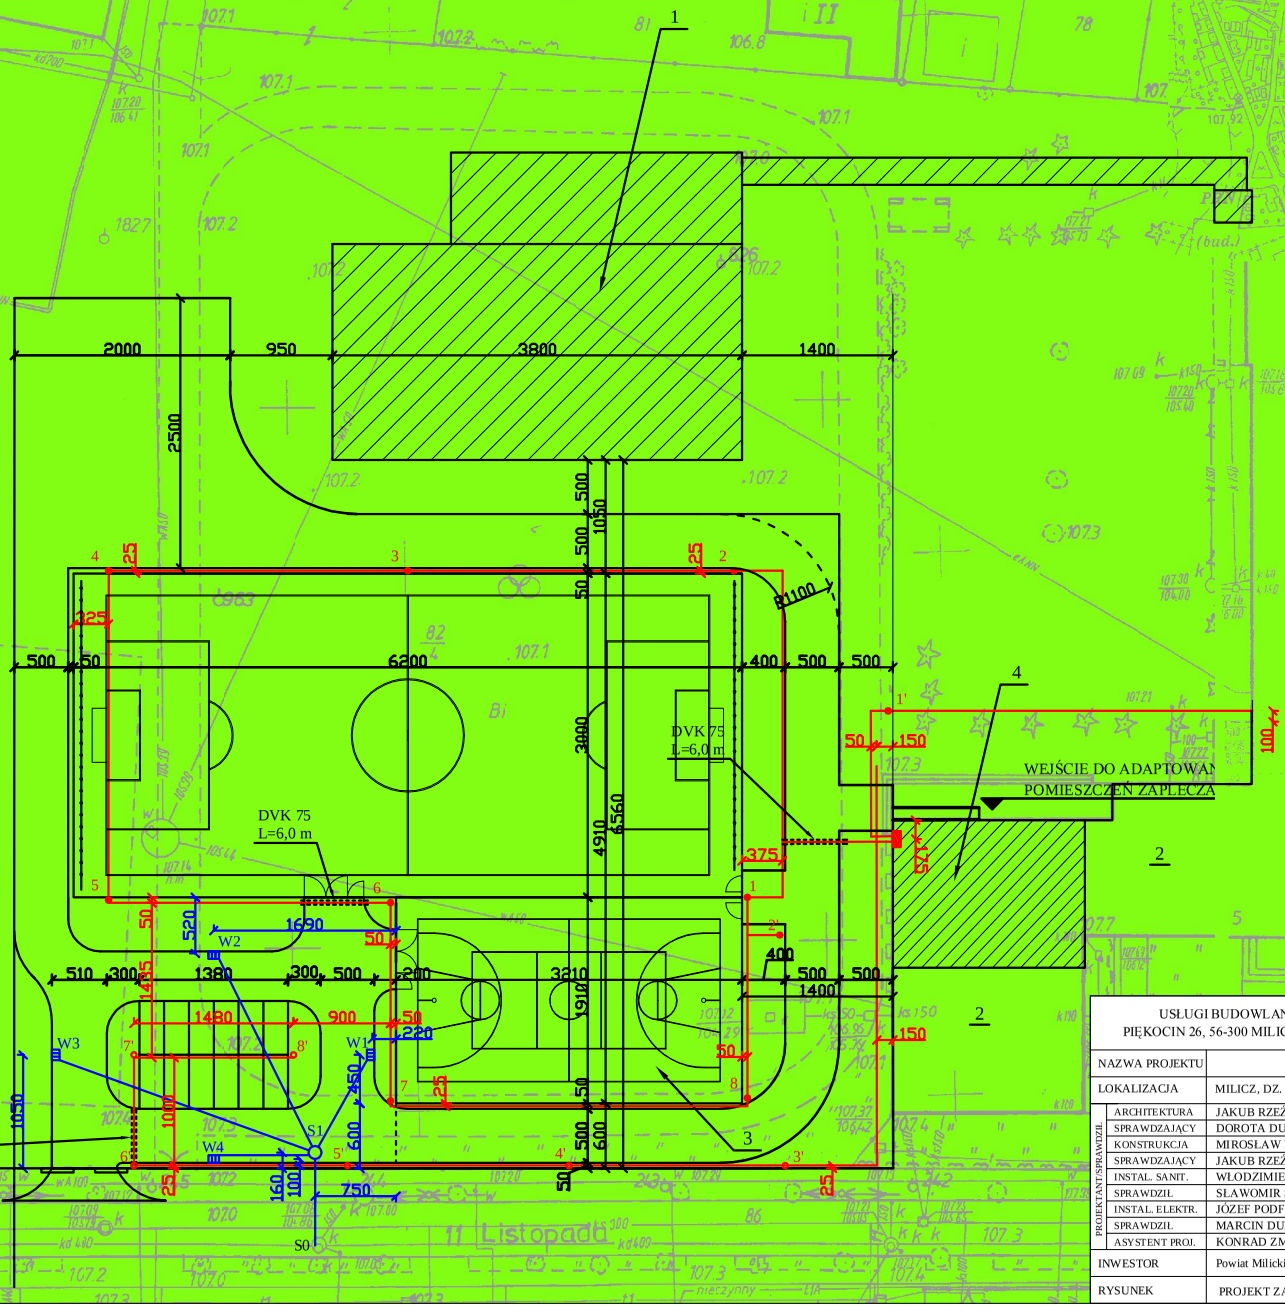

USŁUGI BUDOWLANE I PRZEMYSŁOWE MIROSŁAW M PIĘKOCIN 26, 56-300 MILICZ, TEL./FAX (071) 38 32 972, E-MAI		
NAZWA PROJEKTU	MOJE BOISKO ORLIK 2012	
LOKALIZACJA	MILICZ, DZ. NR 82/4, 86 AM-16 OBRĘB MILICZ	
PROJEKTANT-SPRAWDZIŁ ARCHITEKTURA	JAKUB RZEŹNICZAK NR UPR. 2/99, 1131/88/Lo	
PROJEKTANT-SPRAWDZIŁ SPRAWDZAJĄCY	DOROTA DUDA NR UPR. 06/05/DOIA	
PROJEKTANT-SPRAWDZIŁ KONSTRUKCJA	MIROSŁAW MUSIELAK NR UPR. 180/02/DUW	
PROJEKTANT-SPRAWDZIŁ SPRAWDZAJĄCY	JAKUB RZEŹNICZAK NR UPR. 2/99	
PROJEKTANT-SPRAWDZIŁ INSTAL. SANIT.	WŁODZIMIERZ WARKOCZ NR UPR. UAN.7342-37/93	
PROJEKTANT-SPRAWDZIŁ SPRAWDZIŁ	SŁAWOMIR SZCZEPAŃSKI NR UPR. WKP/0160/POOS/03	
PROJEKTANT-SPRAWDZIŁ INSTAL. ELEKTR.	JÓZEF PODFIGURNY NR UPR. 626/87/UW, 150/UW/90	
PROJEKTANT-SPRAWDZIŁ SPRAWDZIŁ	MARCIN DUDEK NR UPR. 506/01/DUW	
PROJEKTANT-SPRAWDZIŁ ASYSTENT PROJ.	KONRAD ZMUDA	
INWESTOR	Powiat Milicki, z/s ul. Wojska Polskiego 38, 56-300 Milicz	DATA V 2010
RYSUNEK	PROJEKT ZAGOSPODAROWANIA TERENU	SKALA 1:500 / RYS. NR PZT-1

pdfMachine
Is a pdf writer that produces quality PDF files with ease!
Produce quality PDF files in seconds and preserve the integrity of your original documents. Compatible across nearly all Windows platforms, if you can print from a windows application you can use pdfMachine.
Get yours now!