
OGRODZENIE OBIEKTU ORAZ PIŁKOCHWYTY RZUT

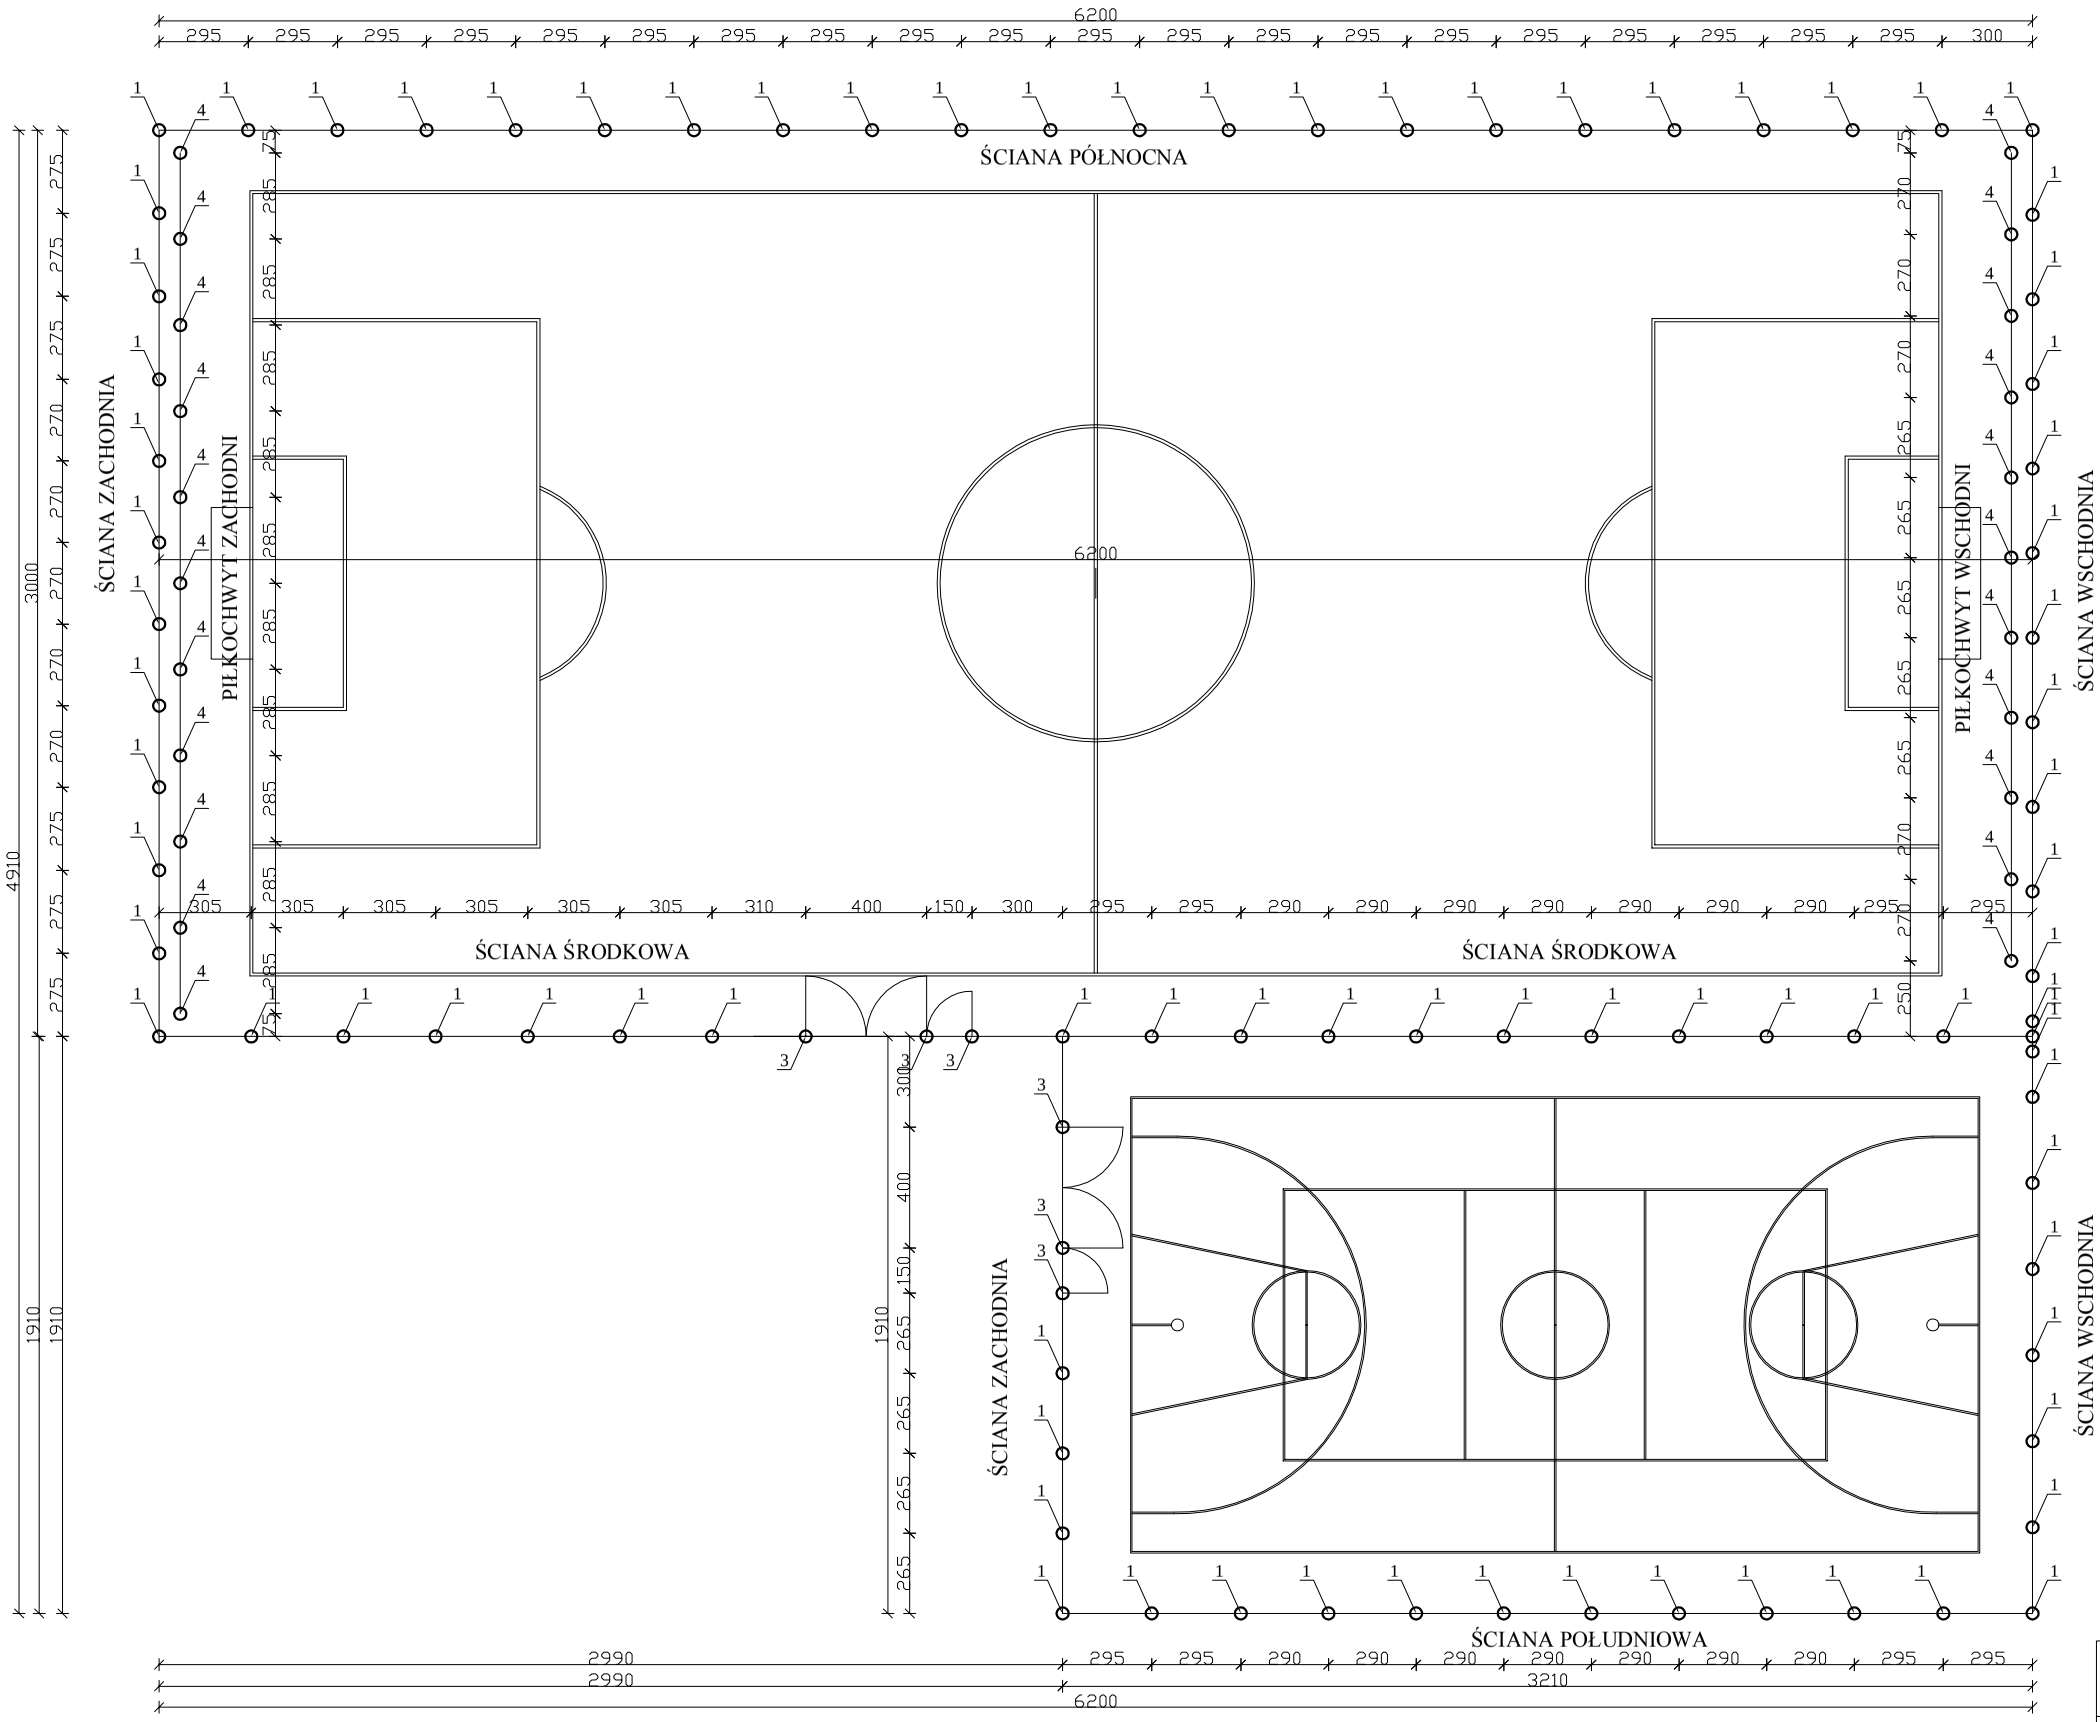

PRZEKROJE ZASTOSOWANYCH ELEMENTÓW OGRODZENIOWYCH OBIEKTU:

1. Słupki stalowe średnicy 54*5 mm, L=4,00 m.
2. Słupki stalowe średnicy 42,4*4 mm, L=2,00 m.
3. Słupki stalowe średnicy 82,5*6,3 mm, L=2,00 i 4,00 m.
4. Słupki stalowe piłkochwytu średnicy 82,5*6,3 mm, L=6,00 m

- siatka ogrodzeniowa z drutu stalowego o średn
mm ocynkowanego, powlekanego. Oczko 5-6 c
- druty naciągowe stalowe o średnicy 3 mm ocyn
powlekane.
- bramy oraz furtki wykonać z profilu zamknięte
60x40x3 mm, wypełnione siatką ogrodzeniową.
- siatka piłkochwytu - polietylenowa lub polipro
o grubości siatki 3-4 mm i wymiarze oczka 4/4
- wzmocnienie ogrodzenia przedstawiono na rys
szczegółowych,
- siatka ogrodzeniowa obowiązkowo z jednego
szerokości 4,00 m.


pdfMachine - is a pdf writer that produces quality PDF files with ease!
Get yours now!
"Thank you very much! I can use Acrobat Distiller or the Acrobat PDFWriter but I consider your product a lot easier to use and much preferable to Adobe's" A.Sarras - USA

USŁUGI BUDOWLANE I PRZEMYSŁOWE MIROSŁAW MUSIELA
PIĘKOCIN 26, 56-300 MILICZ, TEL./FAX (071) 38 32 972, E-MAIL: instbud


NAZWA PROJEKTU	MOJE BOISKO ORLIK 2012	
LOKALIZACJA	MILICZ, DZ. NR 82/4, 86 AM-16 OBRĘB MILICZ	
PROJEKTANT – ARCHITEKTURA	JAKUB RZEŹNICZAK NR UPR. 2/99, 1131/88/Lo	
PROJEKTANT – SPRAWDZAJĄCY	DOROTA DUDA NR UPR. 06/05/DOIA	
PROJEKTANT – KONSTRUKCJA	MIROSŁAW MUSIELAK NR UPR. 180/02/DUW	
PROJEKTANT – SPRAWDZAJĄCY	JAKUB RZEŹNICZAK NR UPR. 2/99	
PROJEKTANT – ASYSTENT PROJ.	KONRAD ZMUDA	
INWESTOR	POWIAT MILICKI, Z/S UL. WOJSKA POLSKIEGO 38, 56-300 MILICZ	DATA V 2010
RYSUNEK	OGRODZENIE OBIEKTU ORAZ PIŁKOCHWYTY RZUT	SKALA 1:250 / RYS. NR O-1

OGRODZENIE OBIEKTU ORAZ PIŁKOCHWYTY PRZEKRÓJ

SIATKA I SŁUPKI NR 4

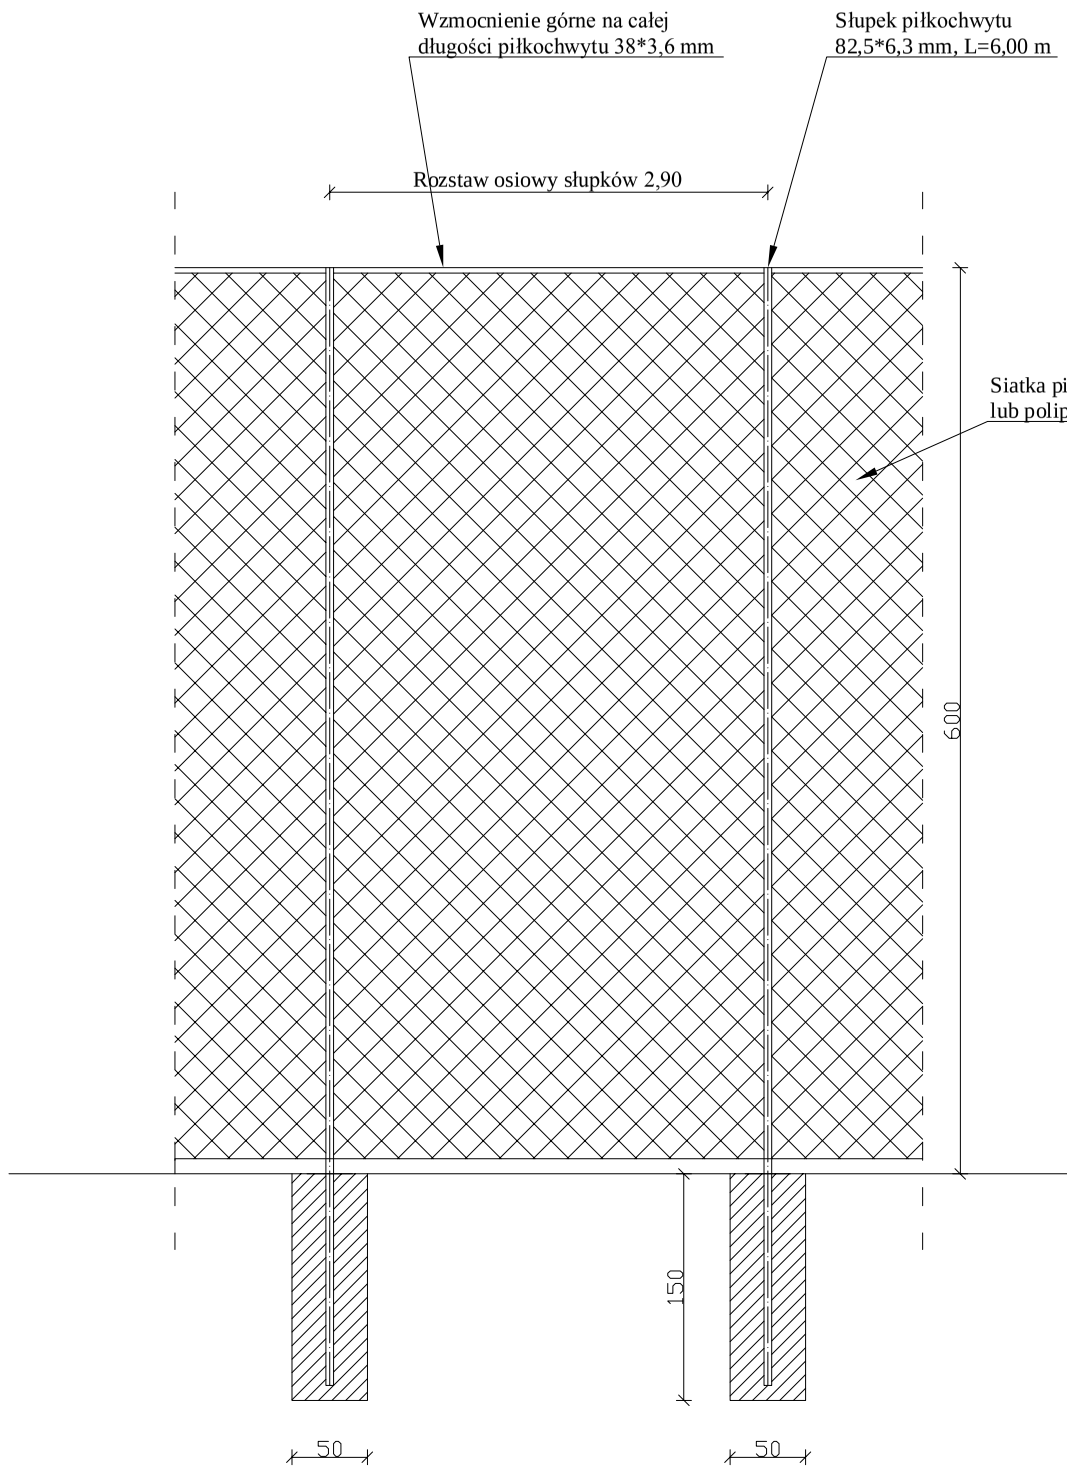


SIATKA I SŁUPKI NR 1

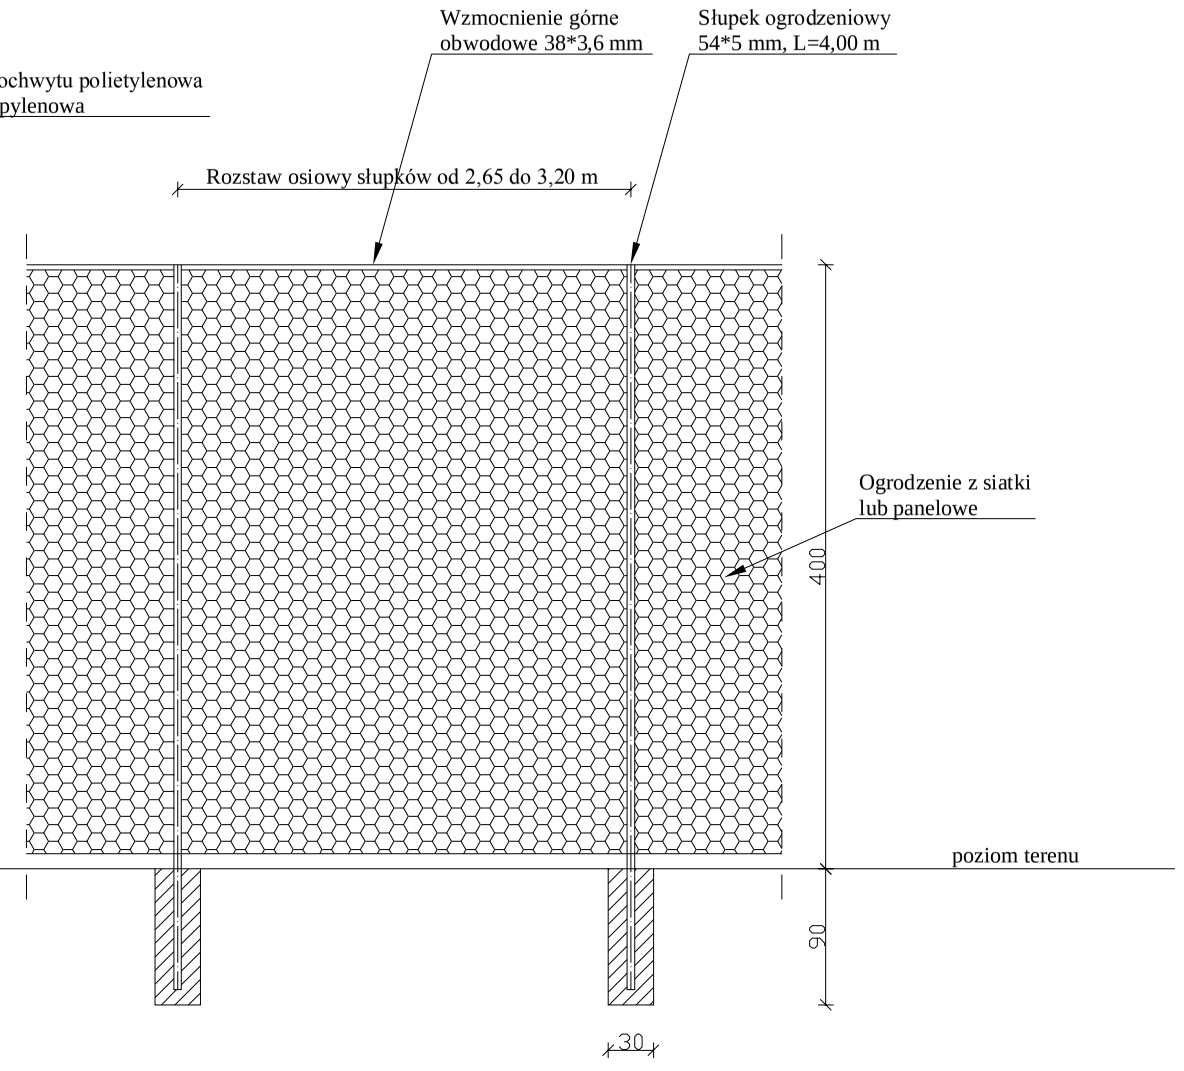


USŁUGI BUDOWLANE I PRZEMYSŁOWE MIROSŁAW MUSIELAK PIĘKOCIN 26, 56-300 MILICZ, TEL./FAX (071) 38 32 972, E-MAIL: instbud@wp.pl			
NAZWA PROJEKTU	MOJE BOISKO ORLIK 2012		
LOKALIZACJA	MILICZ, DZ. NR 82/4, 86 AM-16 OBRĘB MILICZ		PODPIS
PROJEKTANT – ARCHITEKTURA	JAKUB RZEŹNICZAK NR UPR. 2/99, 1131/88/Lo		
PROJEKTANT – SPRAWDZAJĄCY	DOROTA DUDA NR UPR. 06/05/DOIA		
PROJEKTANT – KONSTRUKCJA	MIROSŁAW MUSIELAK NR UPR. 180/02/DUW		
PROJEKTANT – SPRAWDZAJĄCY	JAKUB RZEŹNICZAK NR UPR. 2/99		
PROJEKTANT – ASYSTENT PROJ.	KONRAD ZMUDA		
INWESTOR	POWIAT MILICKI, Z/S UL. WOJSKA POLSKIEGO 38, 56-300 MILICZ		DATA V 2010
RYSUNEK	OGRODZENIE OBIEKTU ORAZ PIŁKOCHWYTY PRZEKRÓJ	SKALA 1:50	RYS. NR O-2


OGRODZENIE ŚCIANA WSCHODNIA

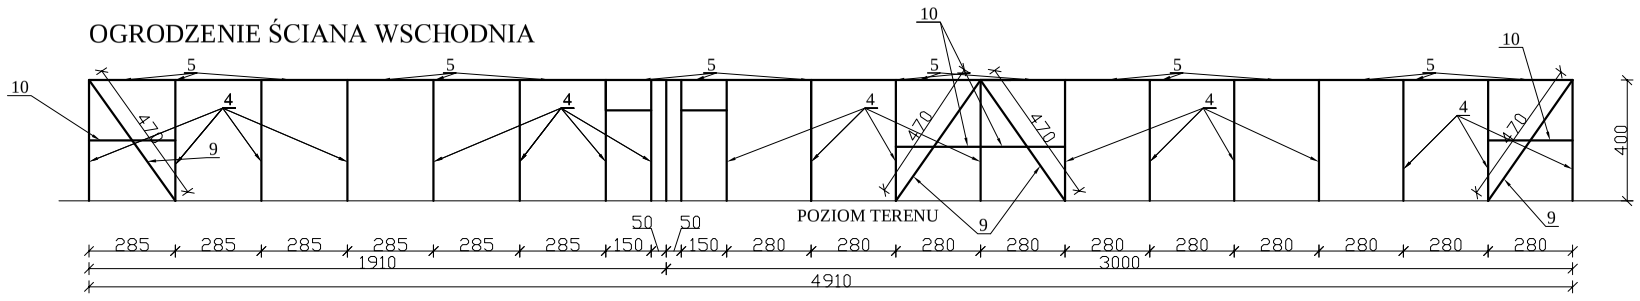


PIŁKOCHWYT WSCHODNI

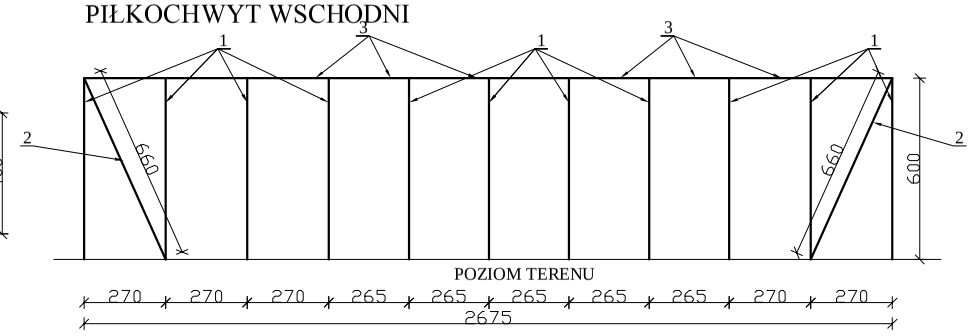


OGRODZENIE ŚCIANA PÓŁNOCNA

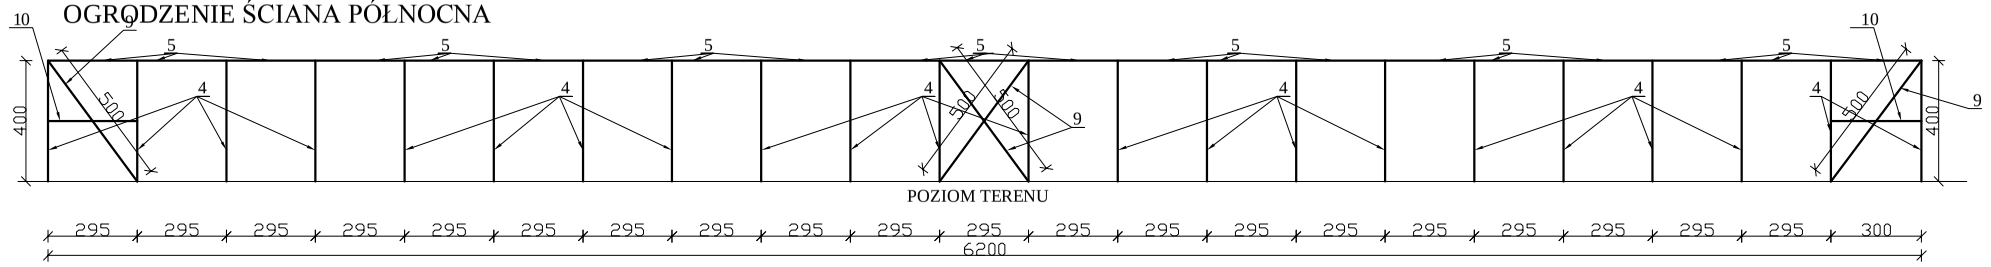


OGRODZENIE ŚCIANA ŚRODKOWA

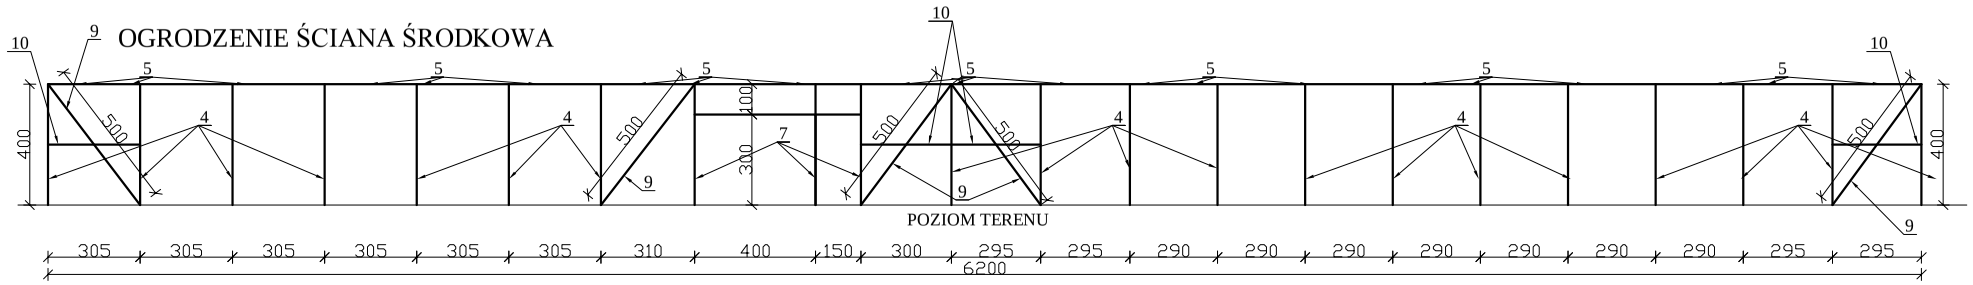


OGRODZENIE ŚCIANA POŁUDNIOWA

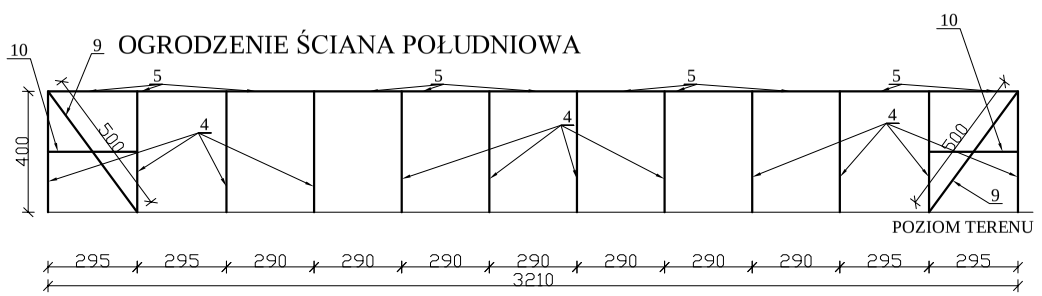

PIŁKOCHWYT ZACHODNI

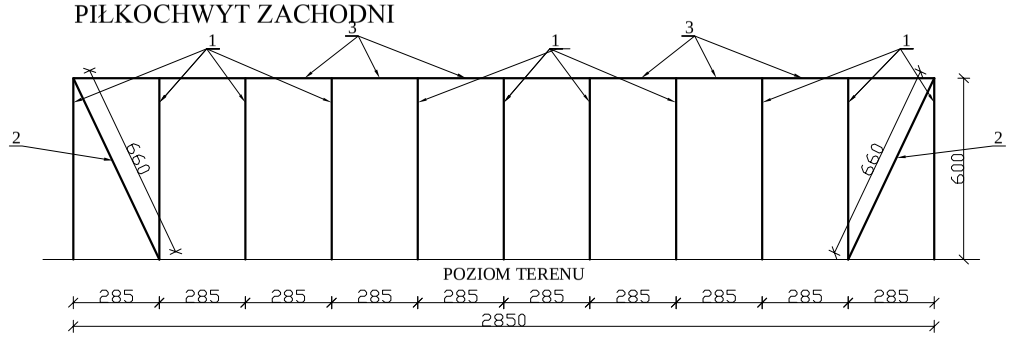

OGRODZENIE ŚCIANA ZACHODNIA

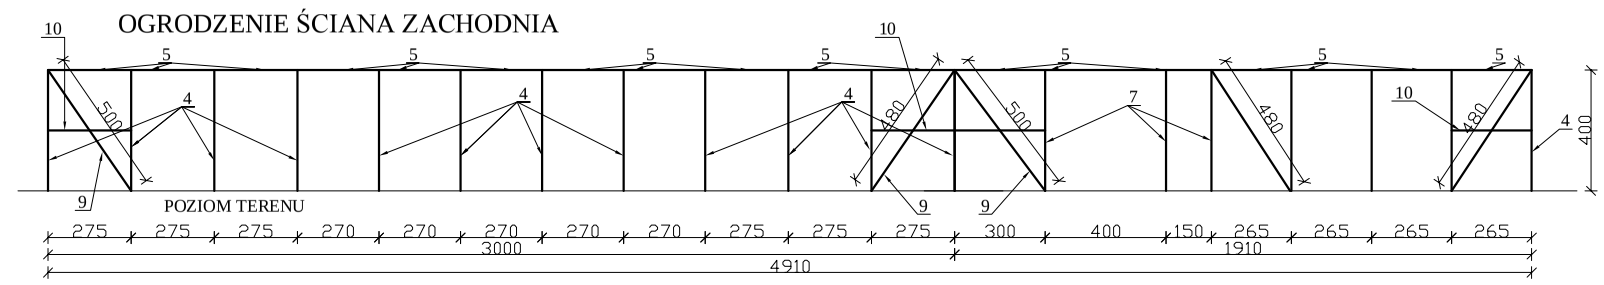

LEGENDA:

1. Słupek piłkochwytu, rura stalowa 82,5*6,3 mm, L=6,00 m.
2. Wzmocnienie pierwszego pola z rury stalowej 42,4*4 mm, L=6,60 m.
3. Wzmocnienie górne z rury stalowej 38*3,6 mm, L=2,90 m.
4. Słupek ogrodzeniowy, rura stalowa 54*5 mm, L=4,00m.
5. Wzmocnienie górne z rury stalowej 38*3,6 mm, L=(2,65-4,50) m.
6. Słupek ogrodzeniowy, rura stalowa 42,4*4 mm, L=2,00 m.
7. Słupek stalowy bram i furtek 82,5*6,3 mm, L=4,00 m.
8. Słupek stalowy bram i furtek 82,5*6,3 mm, L=2,00 m.
9. Wzmocnienie narożnego pola ogrodzenia z rury stalowej 42,4*4 mm, L=(3,60-5,00) m.
10. Wzmocnienie narożnego pola ogrodzenia oraz bram i furtek, rura stalowa 38*3,6 mm, L=(2,60-4,50) m.

USŁUGI BUDOWLANE I PRZEMYSŁOWE MIROSŁAW MUSIELAK
PIĘKOCIN 26, 56-300 MILICZ, TEL./FAX (071) 38 32 972, E-MAIL: instbud@wp.pl

NAZWA PROJEKTU	MOJE BOISKO ORLIK 2012		
LOKALIZACJA	MILICZ, DZ. NR 82/4, 86 AM-16 OBRĘB MILICZ		PODPIS
PROJEKTANT – ARCHITEKTURA	JAKUB RZEŹNICZAK NR UPR. 2/99, 1131/88/Lo		
PROJEKTANT – SPRAWDZAJĄCY	DOROTA DUDA NR UPR. 06/05/DOIA		
PROJEKTANT – KONSTRUKCJA	MIROSŁAW MUSIELAK NR UPR. 180/02/DUW		
PROJEKTANT – SPRAWDZAJĄCY	JAKUB RZEŹNICZAK NR UPR. 2/99		
PROJEKTANT – ASYSTENT PROJ.	KONRAD ZMUDA		
INWESTOR	POWIAT MILICKI, Z/S UL. WOJSKA POLSKIEGO 38, 56-300 MILICZ		DATA V 2010
RYSUNEK	OGRODZENIE OBIEKTU ORAZ PIŁKOCHWYTY SCHEMAT BOKÓW	SKALA 1:250	RYS. NR O-3