


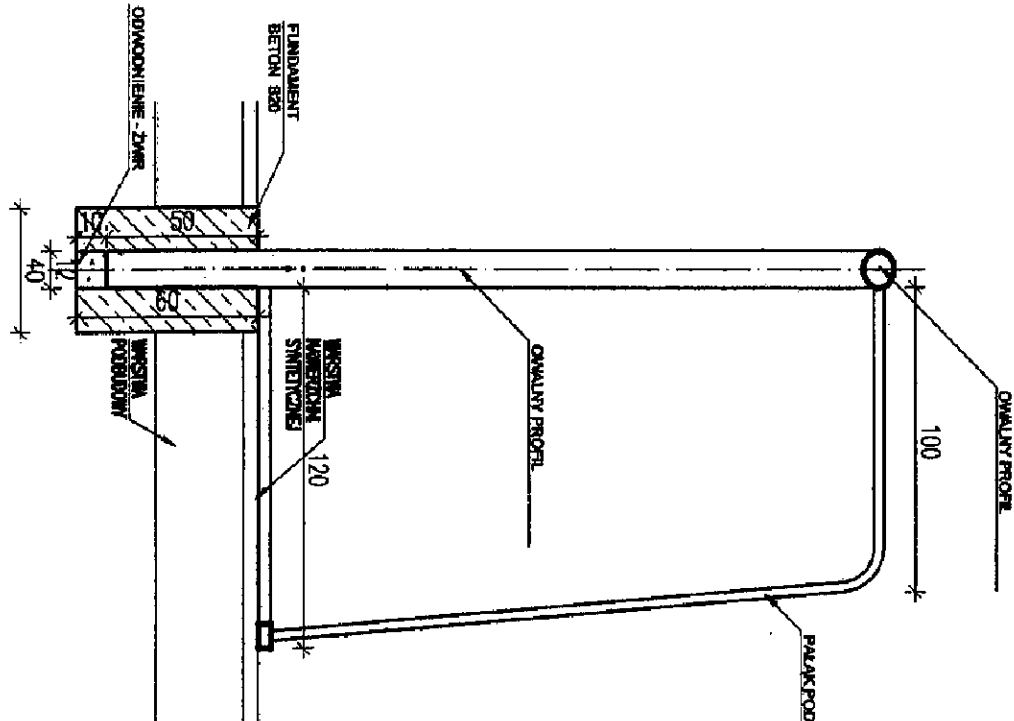
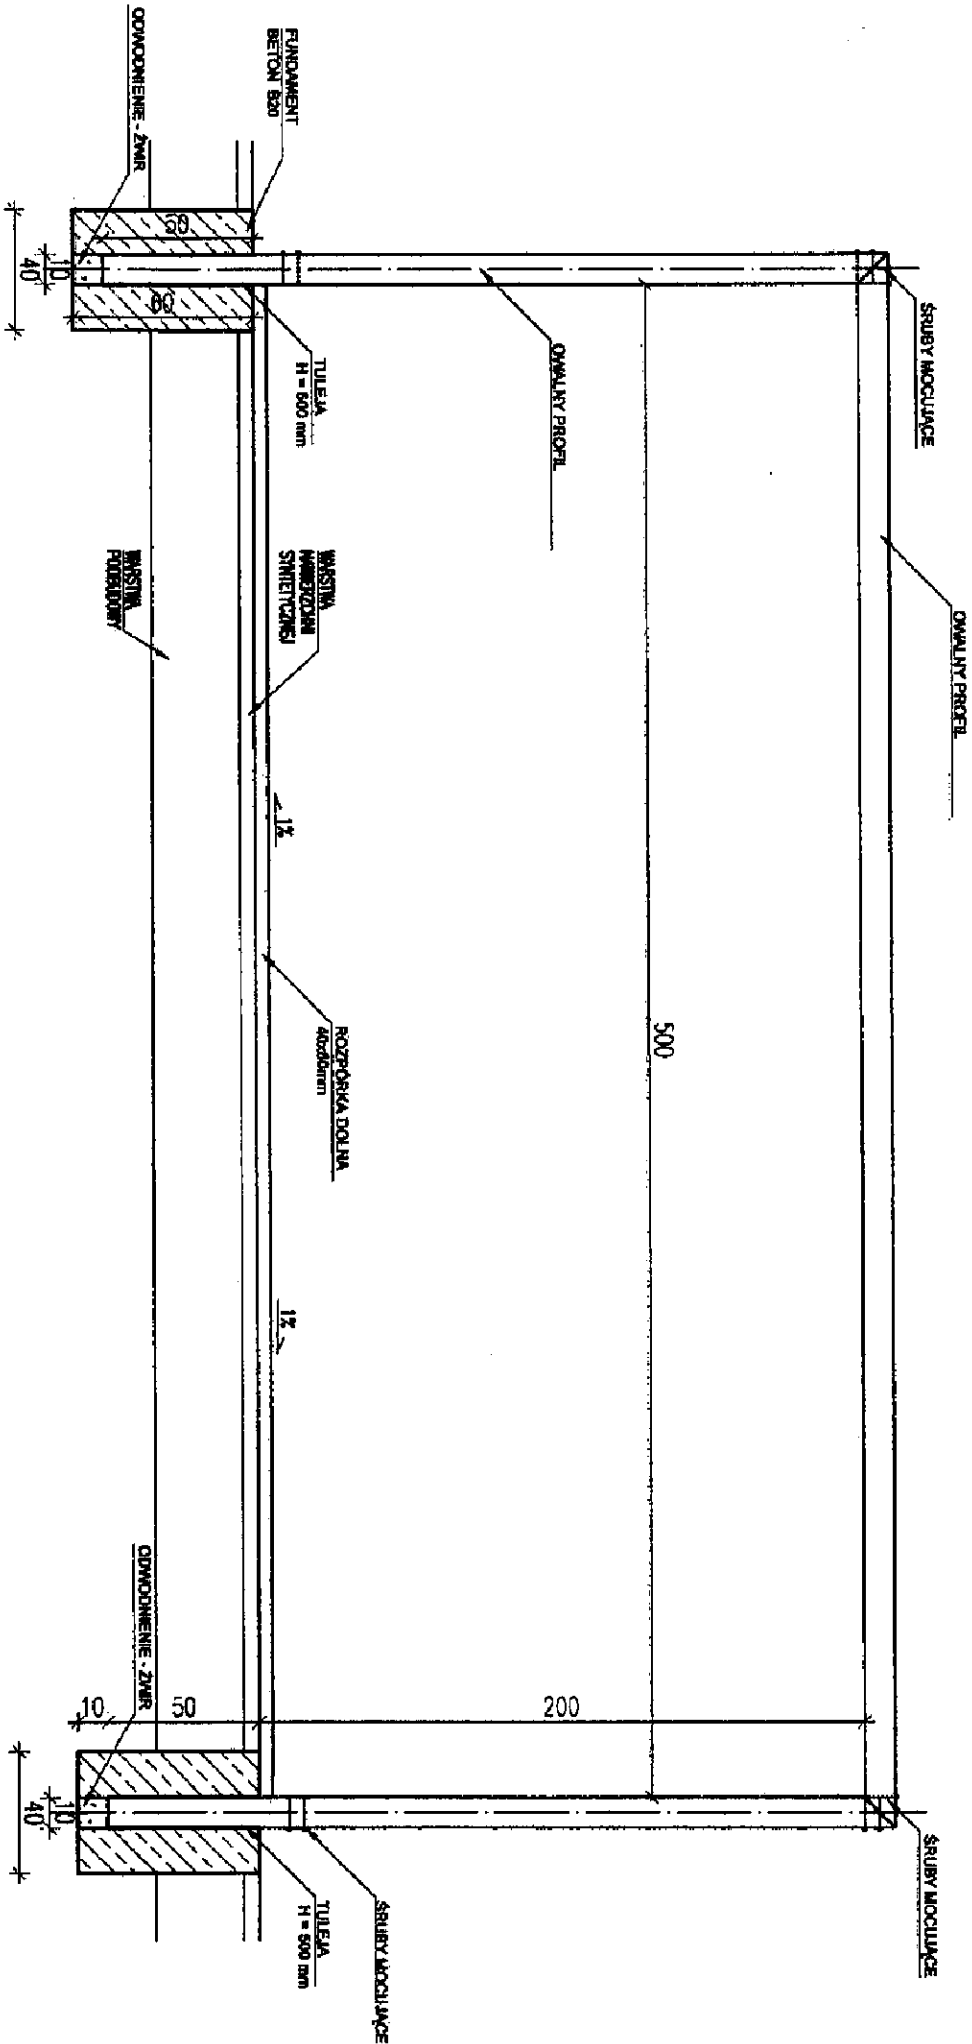
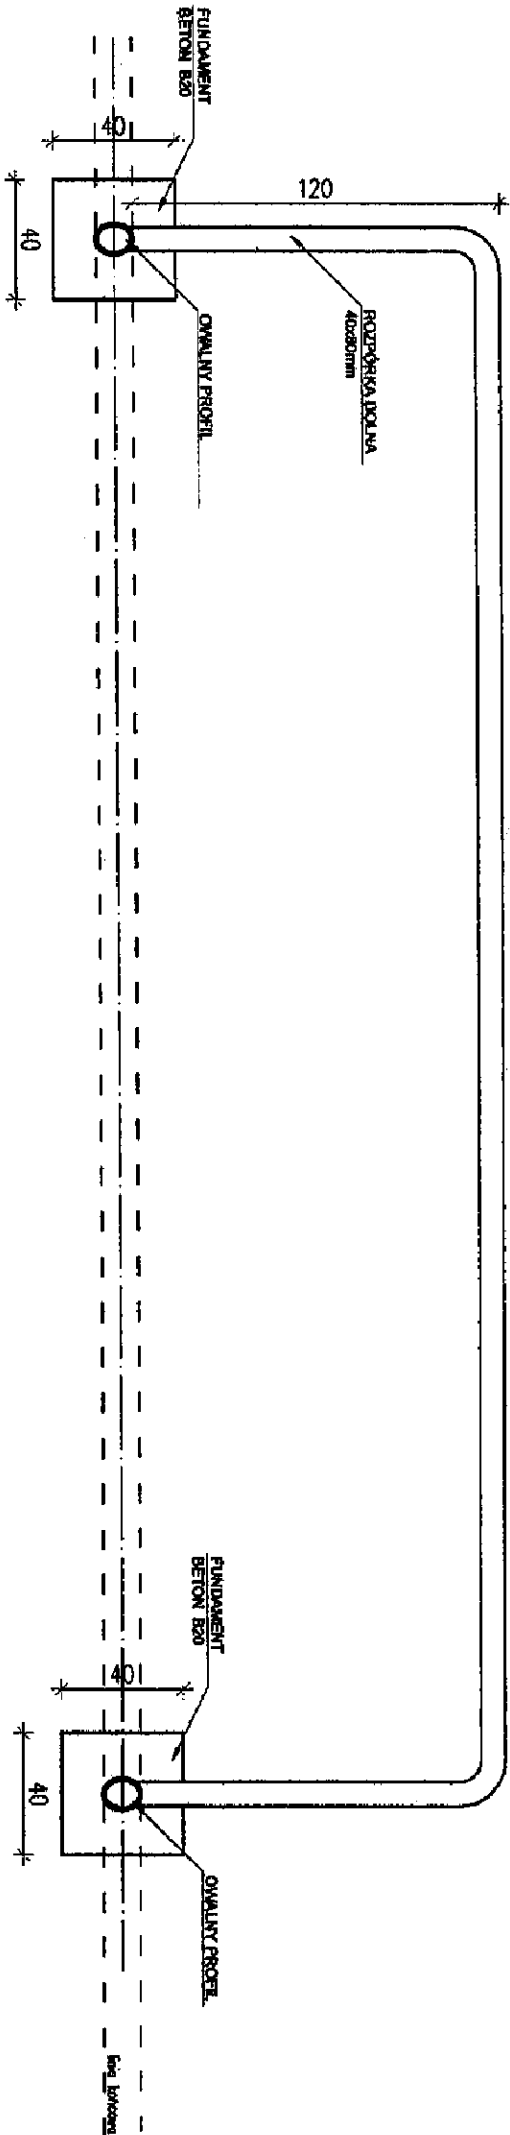


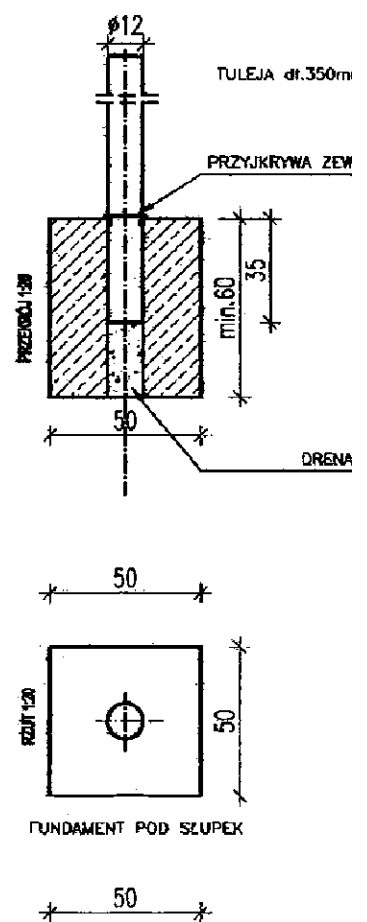

USŁUGI BUDOWLANE I PRZEMYSŁOWE MIROSŁAW MUSIELA PIĘKOCIN 26, 56-300 MILICZ, TEL./FAX (071) 38 32 972, E-MAIL: insbud	
NAZWA PROJEKTU	MOJE BOISKO ORLIK 2012
LOKALIZACJA	MILICZ, DZ. NR 82/4, 86 AW-16 OBRĘB MILICZ
ARCHITEKTURA	JAKUB RZEŹNICZAK NR UPR. 2/99, 1131/881/0
SPRAWDZAJĄCY	DOROTA DUDA NR UPR. 06/05/DDOJA
KONSTRUKCJA	MIROSŁAW MUSIELAK NR UPR. 180/02/DDUW
SPRAWDZAJĄCY	JAKUB RZEŹNICZAK NR UPR. 2/99
PROJEKTANT	
ASYSTENT PROJ.	KONRAD ZMUDA
INWESTOR	POWIAT MILICKI, Z/S UL. WOJSKA POLSKIEGO 38, 56-300 MILICZ
RYSUJĄCY	BRAMKA DO PIŁKI NOŻNEJ
	SKALA 1:25

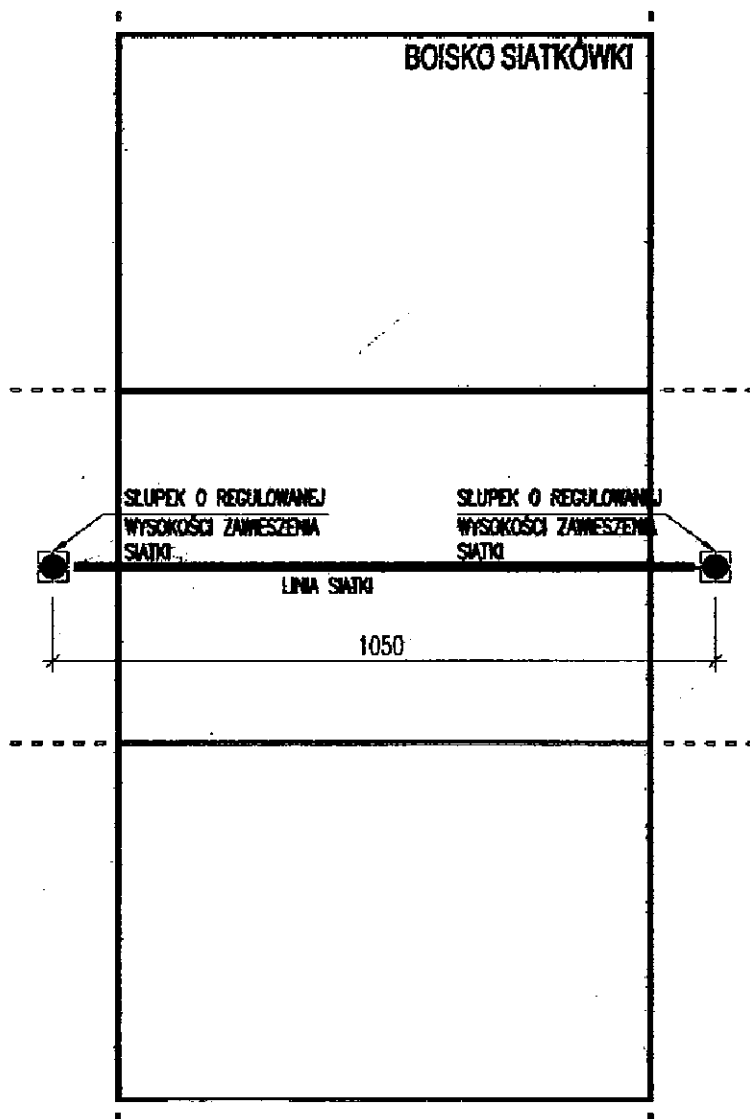

USŁUGI BUDOWLANE I PRZEMYSŁOWE MIROSLAW MUSIELAK PIĘKOCIN 26, 56-300 MILICZ, TEL./FAX (071) 38 32 972, E-MAIL: instbud@wp.pl			
NAZWA PROJEKTU		MOJE BOISKO ORLIK 2012	
LOKALIZACJA		MILICZ, DZ. NR 82/4, 86 AM-16 OBRĘB MILICZ	PODPIS
PROJEKTANT	ARCHITEKTURA	JAKUB RZEŹNICZAK NR UPR. 2/99, 1131/88/Lo	
	SPRAWDZAJĄCY	DOROTA DUDA NR UPR. 06/05/DOIA	
	KONSTRUKCJA	MIROSLAW MUSIELAK NR UPR. 180/02/DUW	
	SPRAWDZAJĄCY	JAKUB RZEŹNICZAK NR UPR. 2/99	
ASYSTENT PROJ.		KONRAD ZMUDA	
INWESTOR		POWIAT MILICKI, Z/S UL. WOJSKA POLSKIEGO 38, 56-300 MILICZ	DATA V 2010
		SKALA	RYS. NR

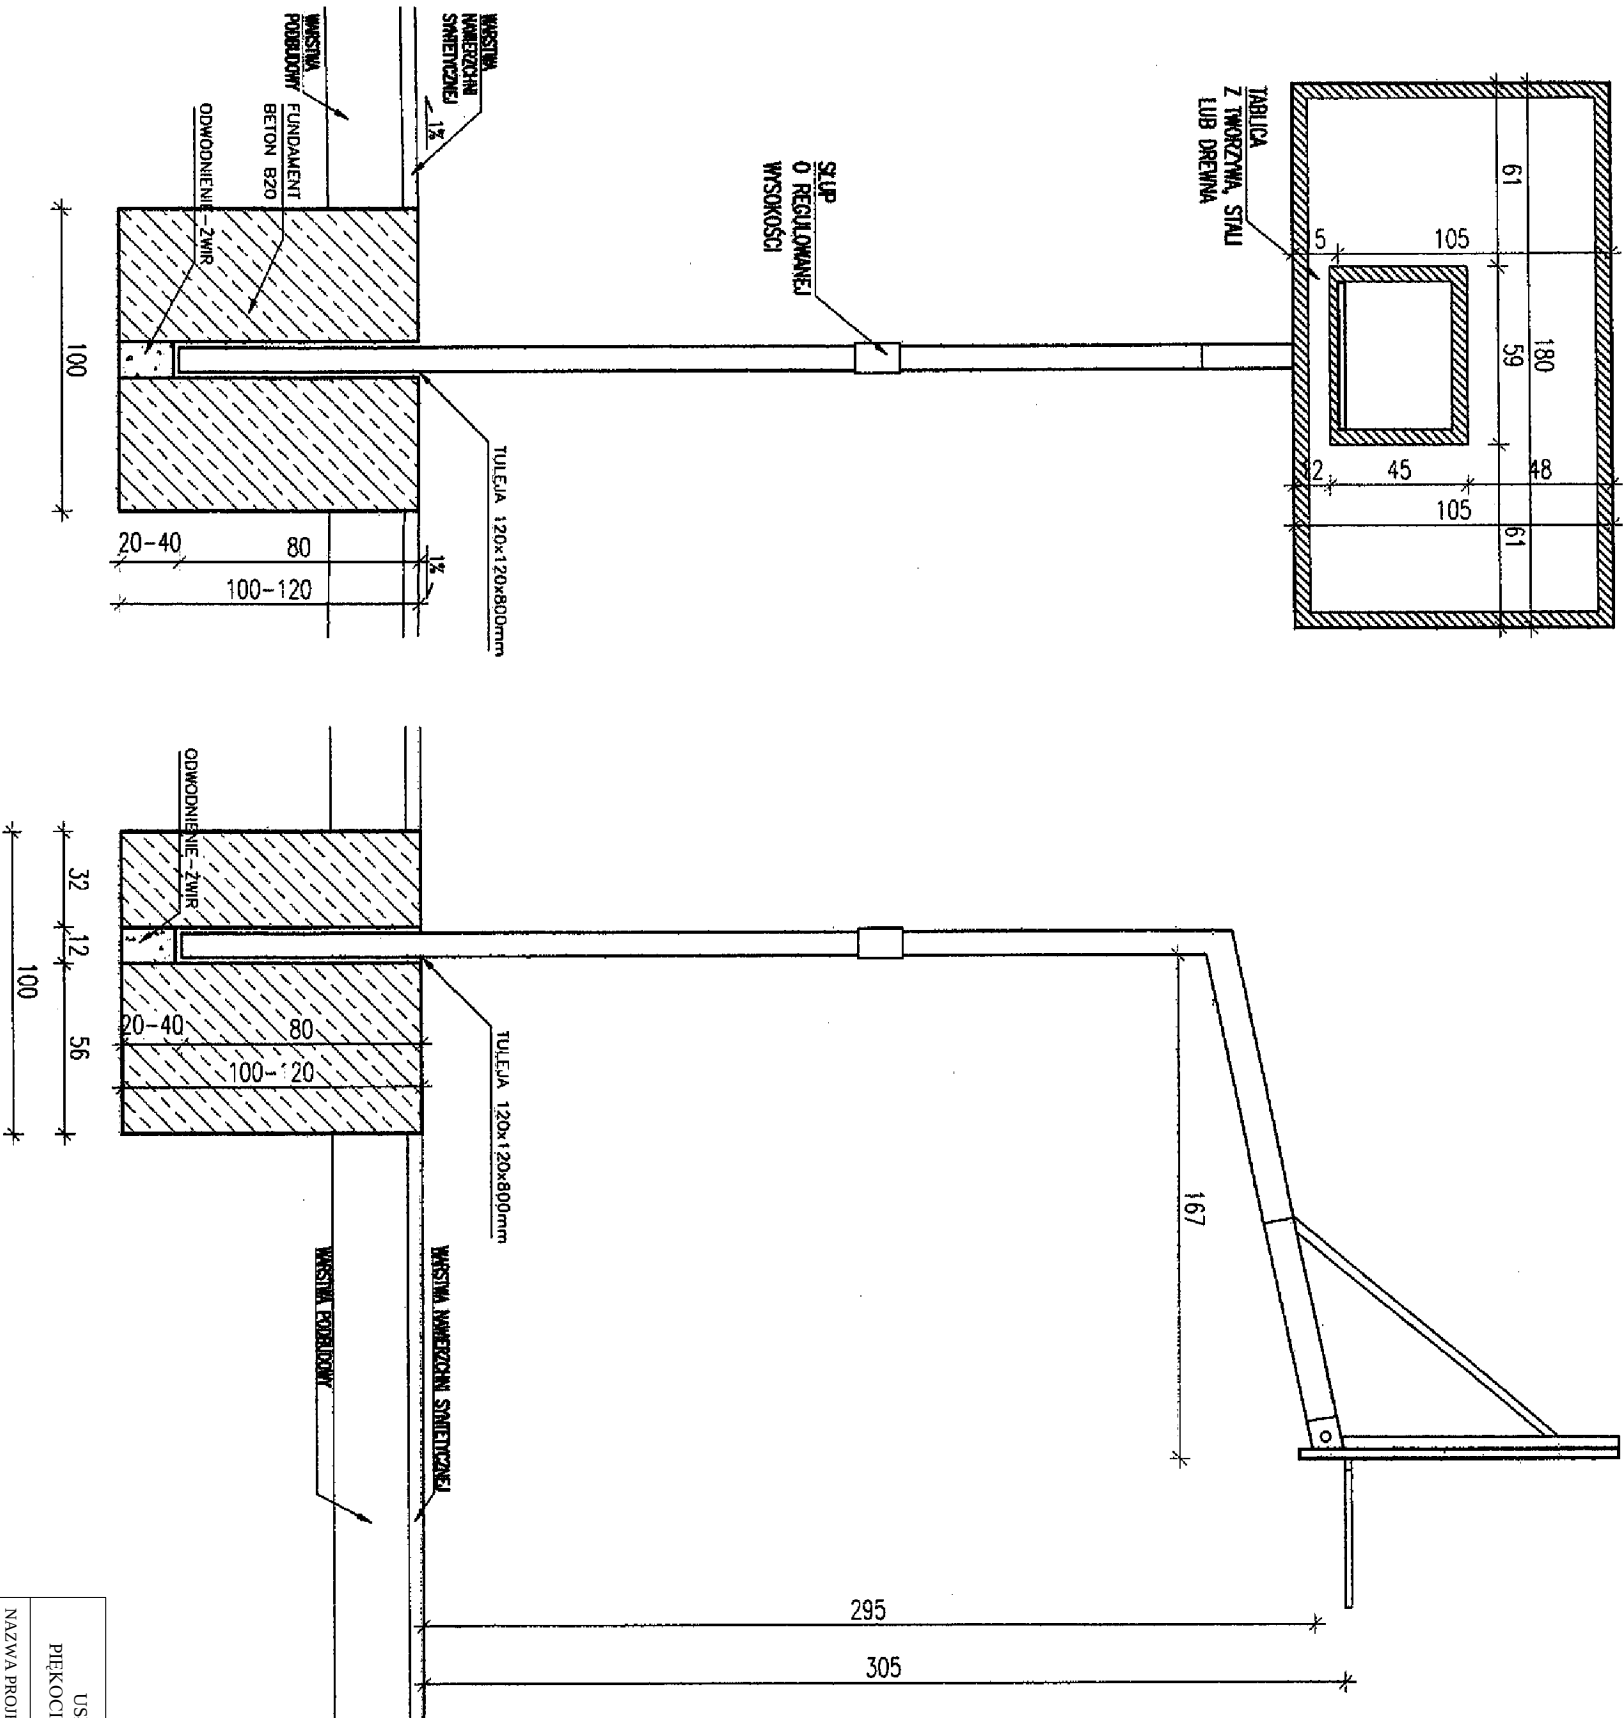

USŁUGI BUDOWLANE I PRZEMYSŁOWE MIROSLAW MUSIELAK PIĘKOCIN 26, 56-300 MILICZ, TEL./FAX (071) 38 32 972, E-MAIL: instbud@wp.pl			
NAZWA PROJEKTU		MOJE BOISKO ORLIK 2012	
LOKALIZACJA	MILICZ, DZ. NR 82/4, 86 AM-16 OBRĘB MILICZ	PODPIS	
ARCHITEKTURA	JAKUB RZEŹNICZAK NR UPR. 299, 1131/881.0		
SPRAWDZAJĄCY	DOROTA DUDA NR UPR. 06/05/DOLA		
KONSTRUKCJA	MIROSLAW MUSIELAK NR UPR. 180/02/DUW		
SPRAWDZAJĄCY	JAKUB RZEŹNICZAK NR UPR. 299		
PROJEKTANT			
ASYSTENT PROJ.	KONRAD ZMUDA		
INWESTOR	POWIAT MILICKI, Z/S UL. WOJSKA POLSKIEGO 38, 56-300 MILICZ	DATA V 2010	
RYSUINEK	KOSZ DO KOSZYKÓWKI	SKALA 1:25	rys. nr S-3